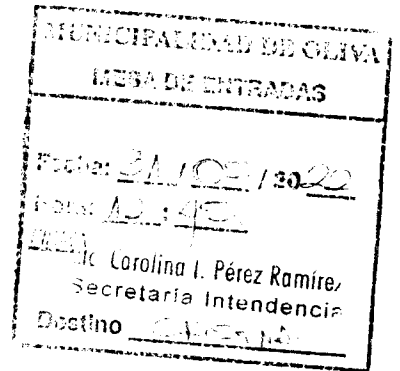




Oliva, 31 de mayo de 2022

**MODERNIZACION MUNICIPAL,
FINANZAS Y ADMISTRACION**
Cra: RAMPOLDI, Cristina
S...../.....D

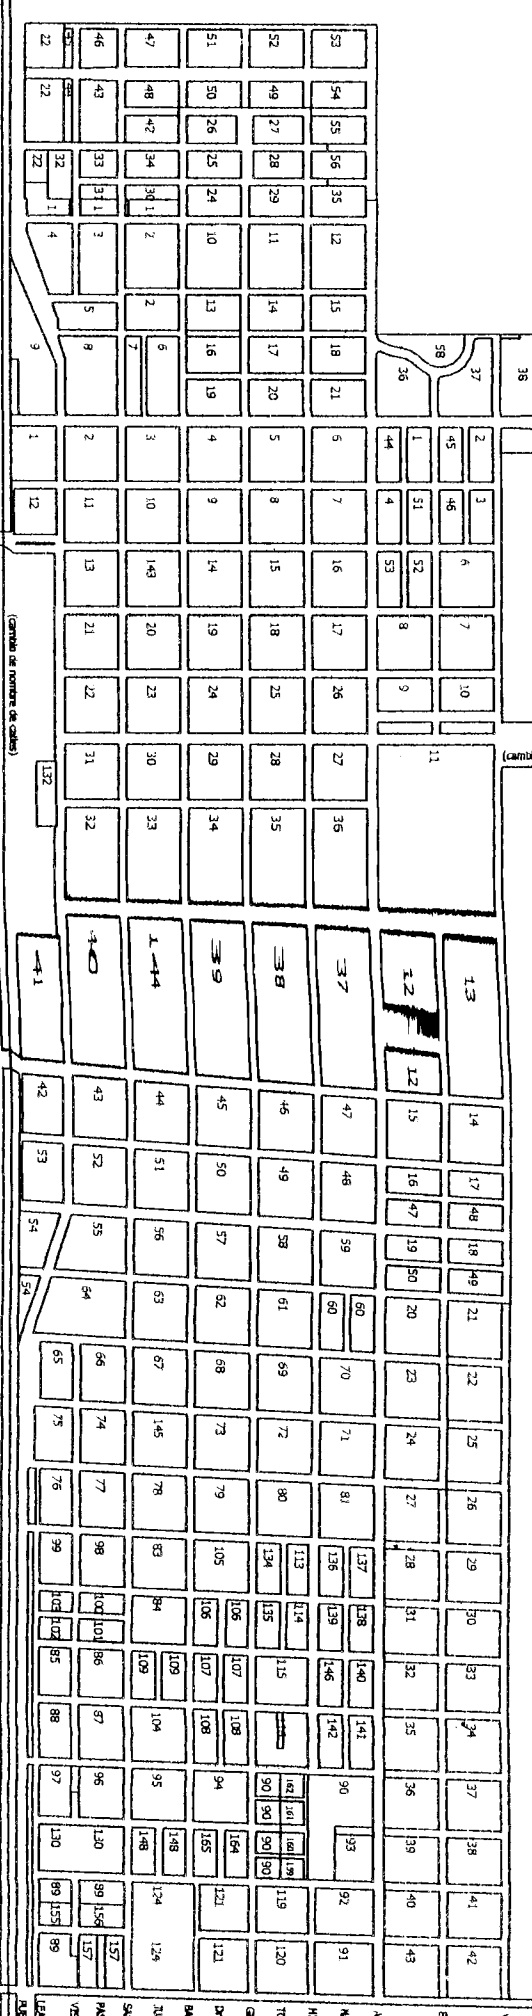


Desde la **Secretaria de Desarrollo Urbanismo, Infraestructura, Paisajismo y Servicio Públicos de la Municipalidad de Oliva**, le informo que por cuestiones de correntias de agua hacia la calle Perón, se debe continuar con el cordón cuneta sobre la calle Francisco Fiori entre calle Chubut y calle Perón, teniendo en cuenta que se realizara entre calle Chubut y calle Don Bosco.

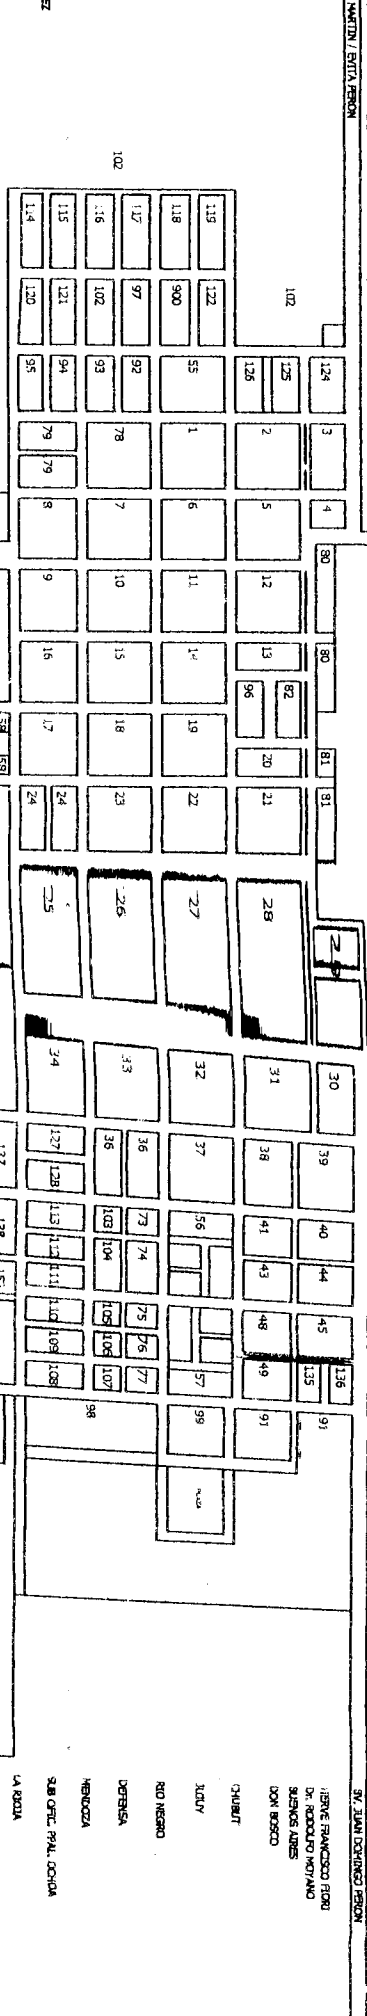
Atentamente:

ANDRÉS A. PETOLETTI
Sec. de Desarrollo Urbanístico,
Infraestructura, Paisajismo y
Servicios Públicos

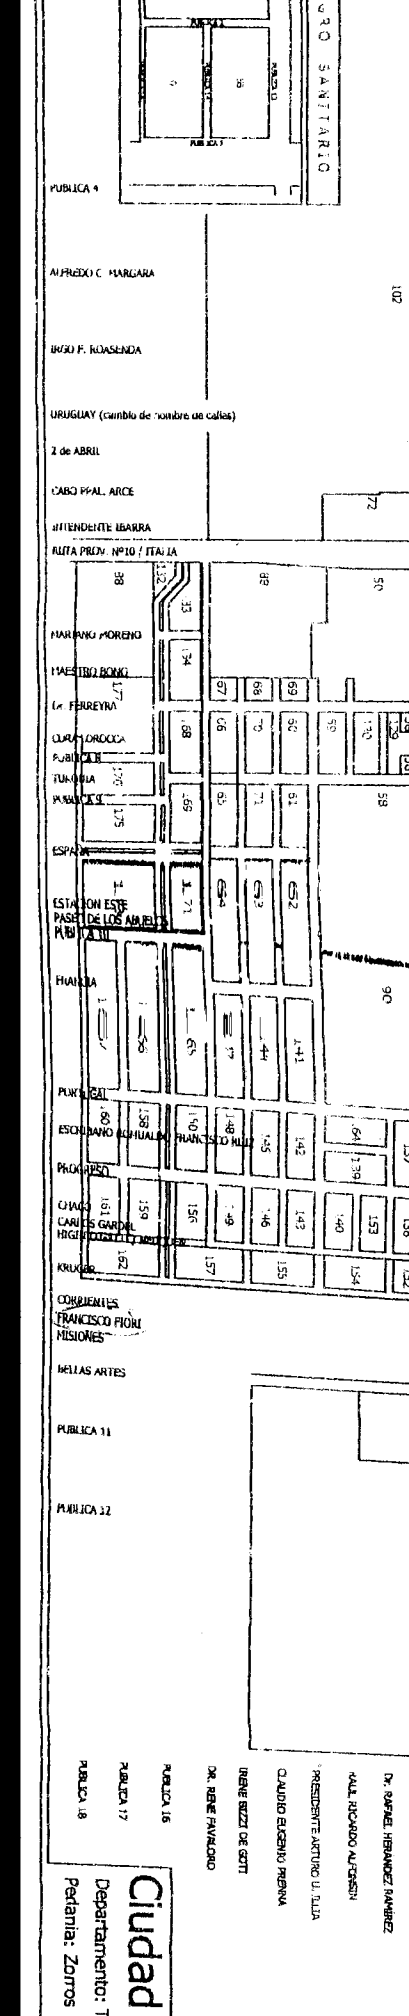
- TELMO ROQUE ASINARI
- SILVIO VERZELLINI
- CESAR MILIANI
- REGINA LINGUA
- VICTORIO BONFANTE
- AMADEO SABATTINI
- 25 de Mayo
- NARCISO LARRIBA
- PABLO R. MAYORI
- BUENOS
- ALVEAR
- RAYADAIA
- PURTREDON
- SAN MARTIN
- ENRIQUE ALONSO
- Av. EMILIO OLIVOS
(cambio de nombre de calles)
- 9 de Julio
- CASEROS
- PRIMER TTE. CASTILLO
- SAN LORENZO
- SUIPACHA
- ALFREDO PALACIOS
- MONS. GALLARDO
- ALFAMUERTE
- CONST. GIRAUDD
- SANTIAGO BEAUME
- JUAN MARENGO
- PAULA ALBARRACIN
- PAT. ARGENTINAS
- PADRE M. IGLESIAS
- INTEND. MARTULLO
- INTEND. CHIAPPERO
- SIMON BOLIVAR
- JOSE ANTIGAS
- LUIS ANTONIO LOUZAN
- LUIS DE TEJEDA
- RINO GASTALDI
- LOS HORNIGUEROS
- SAMAYRONES
- Dr. EMILIO V. ARAL



- VELAZ GUERRERO
- ELPIDIO GONZALEZ
- ALTE. BROWN
- MAR. ALMA DE CHANDU
- HIPOLITO VIREDDER
- TOMAS MIGUEL RE
- GENERAL PAZ
- Dr. R. CASARETTI
- BARTOLOME NITRE
- JUAN A. GARCIA / MARIANOS ARGENTINAS
- SAN PEDRO
- PAULO PRIVADO
- RECA CIVICOLA
- LA ROSA, ALBA
- LA ROSA, ALBA



- IRINE FRANCESCO RION
- Dr. ROBERTO MONTANO
- BERNARDUS ADAMS
- DON BOSCO
- CHUBERT
- JULIV
- RIO NEGRO
- UBERNSA
- VENECIA
- SUB OFIC. PVAL. COPIA
- LA ROLLA
- Dr. RAFAEL HERNANDEZ RAMIREZ
- Dr. RICARDO AUFRERIN
- PRESENTE ARTURO U. TULLA
- CLAUDIO EGASIMO FREYNA
- IRINE BUZZI DE GOTTI
- Dr. RENE FAVARDO



- PARQUE LA ROSA SANITARIO
- ALFREDO C. MARGARA
- URUGUAY (cambio de nombre de calles)
- 2 de ABRIL
- CABO PVAL. ARICE
- INTENDENTE IBBARRA
- RUTA PROV. N°10 / ITALIA
- MAR PANK MORENO
- MAESTRO BOKKI
- LA FAREYRU
- CLAY DRACCO
- PUBLICA 10
- PUBLICA 11
- PUBLICA 12
- ESTACION ESTE PASAJE DE LOS AEROS
- FRANCISCO PION
- MISIONES
- MELLAS ARTES
- PUBLICA 16
- PUBLICA 17
- PUBLICA 18

Ciudad de Oliva
 Departamento: Tercero Arriba
 Pedanía: Zorros

Al Sr. Intendente
Abog. IBARRA, José Octavio

Ciudad de Oliva, 26 de octubre de 2021.

De nuestra mayor consideración:

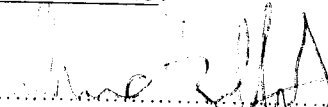
Los firmantes de la presente en su condición de propietarios frentistas de inmuebles ubicados en la calle **FRANCISCO FIORI** de esta ciudad; solicitan a Usted y por su intermedio a quien corresponda la construcción del **CORDON CUNETA** entre las calles Bv. Juan Domingo Perón y Chubut, Manzanas N° 45-136-135-48-49.-

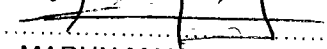
Por información requerida a vuestro departamento de Obras Públicas conocemos, que el cálculo de costo estimado al presente por materiales y mano de obra de lo que solicitamos ronda en \$ 2.327,04, valor sujeto a actualización al momento de la certificación, según la cotización vigente de cemento, el metro lineal mas el prorateo que se determinará por la superficie de los badenes y los cordones cunetas de los tramos curvos y que debe financiarse con el aporte económico de los frentistas; por lo que los propietarios firmantes que conforman la mayoría de ellos en la cuadra se comprometen a su efectivización, al disponer la autoridad municipal la medida que dé curso a lo necesario para la obra.

En caso de una resolución favorable a nuestro pedido estamos a su disposición a fin de la formalización del pago correspondiente.

Con el agradecimiento por su atención sobre la presente y sin otro particular, usamos la oportunidad para saludarle atentamente.-

MANZANA N° 45:

Firma: 
Nombre: BUSTOS DANIEL OSVALDO *SILVANO RUFFINATTO*
DNI: *23.592.074* Parcela 02

Firma: 
Nombre: MARUN MAURICIO
DNI: *29.544.480* Parcela 03

Firma: 
Nombre: MARUN JORGE RICARDO
DNI: *29.616.896* Parcela 04

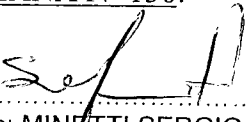
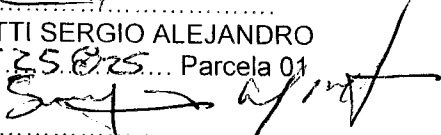
Firma: 
Nombre: COOP. DE PROVISION DE O. S. P. S. O.L.
DNI: *20.616.896* Parcela 05

Firma:
Nombre: COOP. DE PROVISION DE O. S. P. S. O.L.
DNI: Parcela 06

Firma:
Nombre: COOP. DE PROVISION DE O. S. P. S. O.L.
DNI: Parcela 07

Firma:
Nombre: COOP. DE PROVISION DE O. S. P. S. O.L.
DNI: Parcela 08

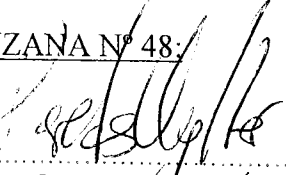
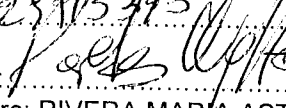

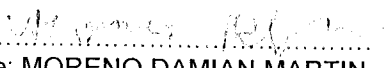
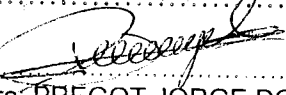
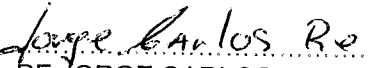

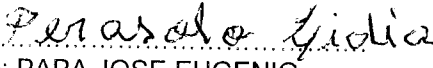
MANZANA N° 136:

Firma: 
Nombre: MINETTI SERGIO ALEJANDRO
DNI: 23535825 Parcela 01
Firma: 
Nombre: FIORI DAVID HERVE
DNI: Parcela 014

MANZANA N° 135:

Firma:
Nombre: FIORI DAVID HERVE
DNI: Parcela 01
Firma:
Nombre: FIORI DAVID HERVE
DNI: Parcela 014

MANZANA N° 48:

Firma: 
Nombre: RIVERA MARIA ASTENIA
DNI: 29912313 Parcela 25
Firma: 
Nombre: RIVERA MARIA ASTENIA
DNI: 29912313 Parcela 26
Firma: 
Nombre: MORALES MIGUEL
DNI: 11111236 Parcela 08
Firma: 
Nombre: MORENO DAMIAN MARTIN
DNI: 11111236 Parcela 09
Firma: 
Nombre: PREGOT JORGE DOMINGO
DNI: 23465.06.7 Parcela 10
Firma: 
Nombre: RE JORGE CARLOS
DNI: 11103.192 Parcela 11
Firma: 
Nombre: GONZALEZ MIGUEL ANGEL
DNI: 13006568 Parcela 27
Firma: 
Nombre: PAPA JOSE EUGENIO
DNI: 5928764 Parcela 28

MANZANA N° 49:

Firma: Deheza Estanagildo
Nombre: DEHEZA ESTANAGILDO
DNI: 6.593.592 Parcela 01

Firma: _____
Nombre: BRIZUELA UVALDO RAUL
DNI: _____ Parcela 22

Firma: Olario E. Castro
Nombre: OLARIAGA PEDRO ANTONIO
DNI: 10.052.528 Parcela 21

Firma: _____
Nombre: CUELLO RAMON ARMANDO
DNI: _____ Parcela 20

Firma: Orj
Nombre: PAREDES FELIX CESAR
DNI: 16.125.085 Parcela 19

Firma: Beltramone
Nombre: BELTRAMONE ALDO ENRIQUE
DNI: 21.401.188 Parcela 18